

Hopparen.


Löparen.

Faktori-gatan.

Brottaren.

Ingdomsgatan.

Simmaren.

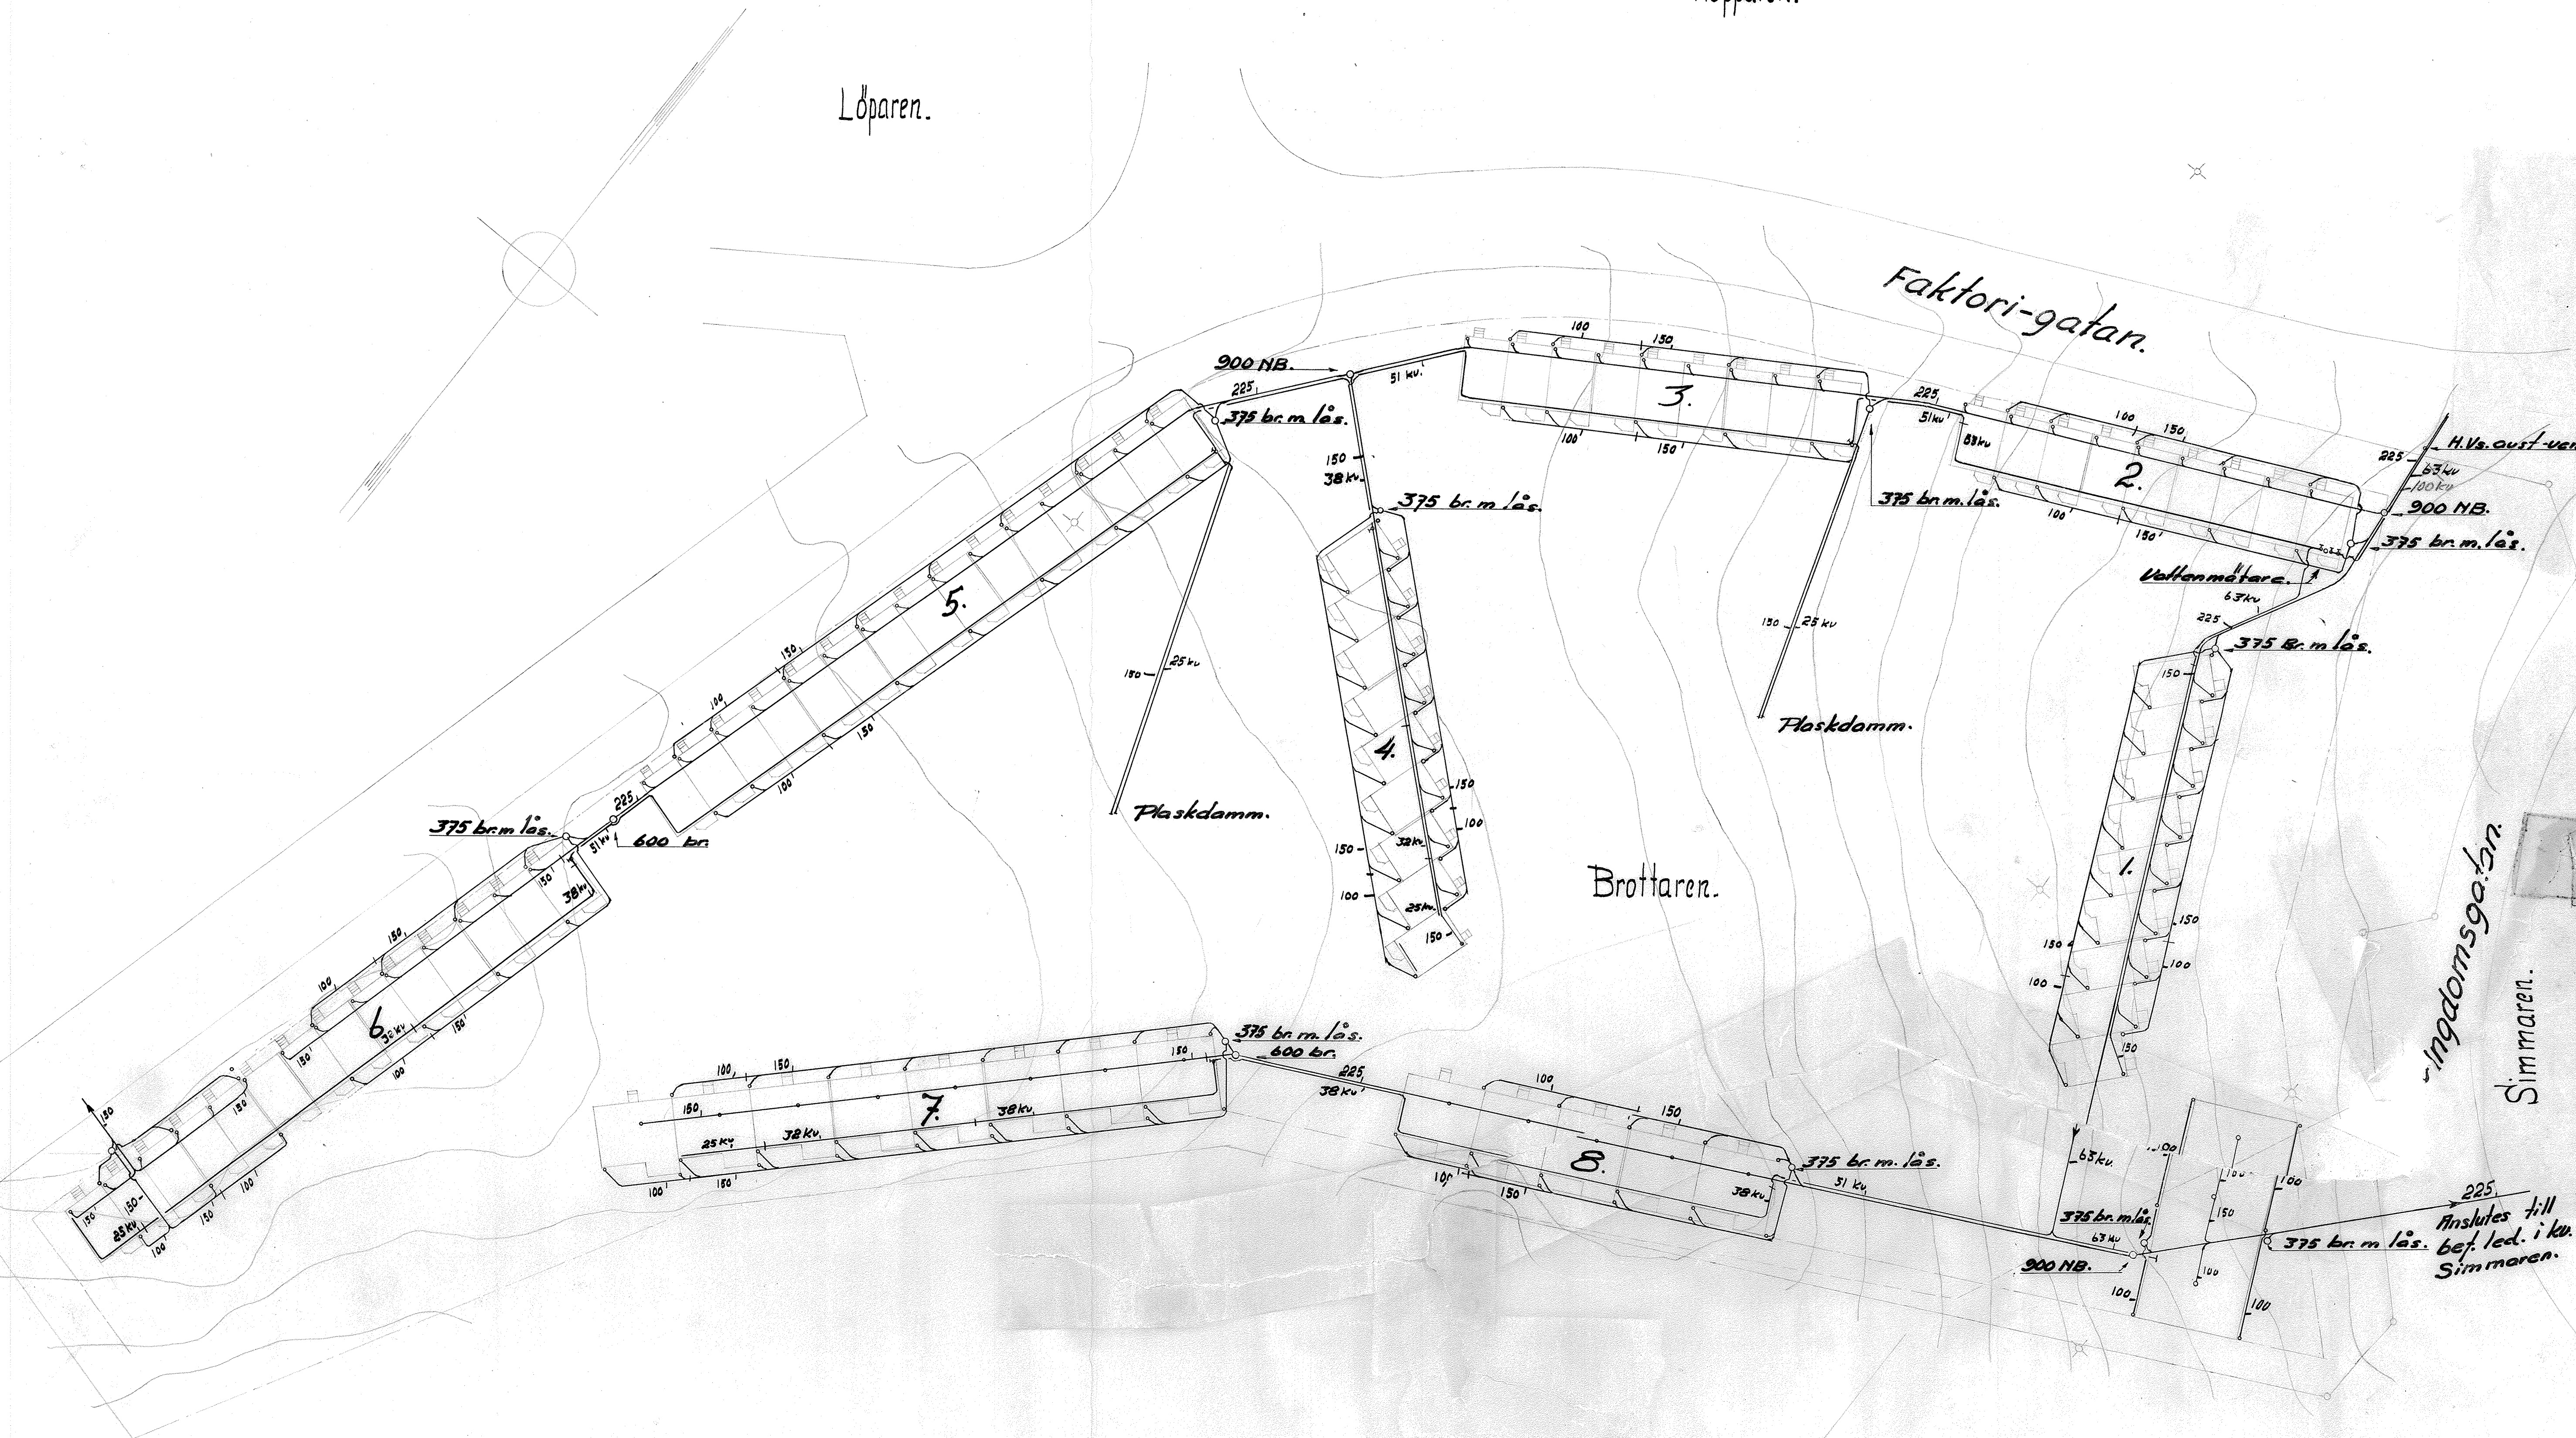

Detta ritning är utarbetad av arkitektkontoret för Huskvarna Verkstads AB. Alla mått och dimensioner är angivna i millimeter. För ytterligare upplysningar kontakta arkitektkontoret.

Det. nr	Ant.	Benämning	Material	Dimension	Anm.
Ytbesk.	Ytbehandling				
Den 14-2-46	Skala	Planritning & vatten- & avloppsledningar kv. BROTTAREN			R-10028
Rit. Bd	1:400				
Kontr.					
Godk.	Reg.				